

KARTA MIESZKANIA A.65 | 3 pokoje | 55,02 m²



UL. MAŃKOWSKA, WARSZAWA




BUDYNEK A
KLATKA IV
PIĘTRO 2
LICZBA POKOI 3

NR LOKALU A.65

POWIERZCHNIA UŻYTKOWA 55,02 m²

WYKAZ POMIESZCZEŃ

1. Korytarz	7,30 m ²
2. Salon z aneksem	23,09 m ²
3. Sypialnia 1	12,03 m ²
4. Sypialnia 2	8,15 m ²
5. Łazienka	4,45 m ²

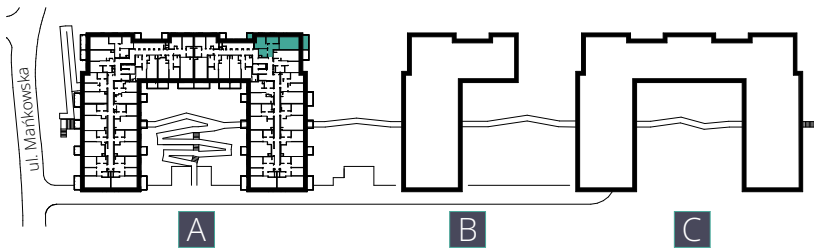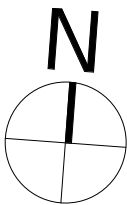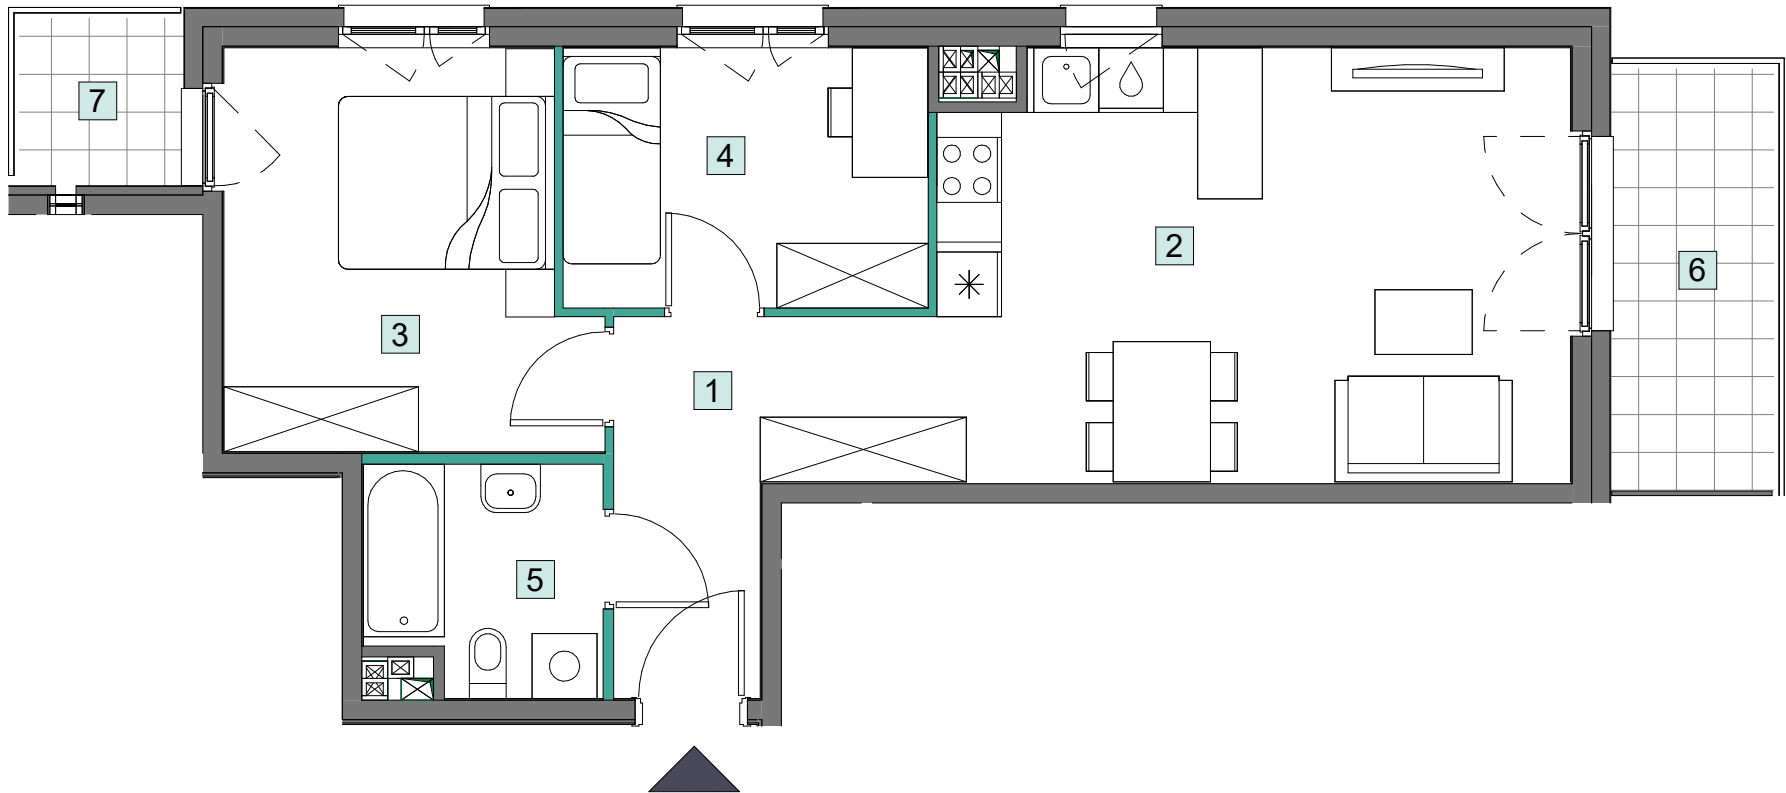

ŚCIANY DZIAŁOWE 0 1 2 3 4 5m

1. Powierzchnia Użytkowa Lokalu Mieszkalnego obejmuje powierzchnię wszystkich pomieszczeń mierzoną zgodnie z rozporządzeniem Ministra Rozwoju z dnia 11 września 2020 r. w sprawie szczegółowego zakresu i formy projektu budowlanego w oparciu o wytyczne normy PN-ISO 9836:2015-12.
2. Urządzenia sanitarne, kuchenne, umeblowanie oraz drzwi wewnątrzlokalowe nie stanowią wyposażenia lokalu.
3. Lokalizacja przyrządów sanitarnych, rozmieszczenie punktów instalacyjnych, itp. podane zgodnie z projektem budowlanym. Mogą wystąpić niewielkie różnice usytuowania tych elementów powstałe w trakcie realizacji prac budowlanych.

Niniejszy plan ma charakter informacyjno-marketingowy i nie stanowi oferty w rozumieniu Kodeksu Cywilnego.

Powierzchnia pod ścianami działowymi 1,16 m²

6. Balkon 1	5,87 m ²
7. Balkon 2	2,39 m ²